



ПРЕДЛОЖЕНИЯ ПО ВНЕСЕНИЮ ИЗМЕНЕНИЙ В ПРАВИЛА ЗЕМЛЕПОЛЬЗОВАНИЯ И ЗАСТРОЙКИ ГОРОДА МОСКВЫ
СЕВЕРО-ЗАПАДНЫЙ АДМИНИСТРАТИВНЫЙ ОКРУГ ГОРОДА МОСКВЫ
В части территории по адресу: Промышленно-коммунальная зона «Строгино», пр. № 607 (проспект Маршала Жукова)
кад. № 77:08:0013001:32

КАРТА ГРАДОСТРОИТЕЛЬНОГО ЗОНИРОВАНИЯ

Границы территориальных зон и виды разрешенного использования земельных участков и объектов капитального строительства

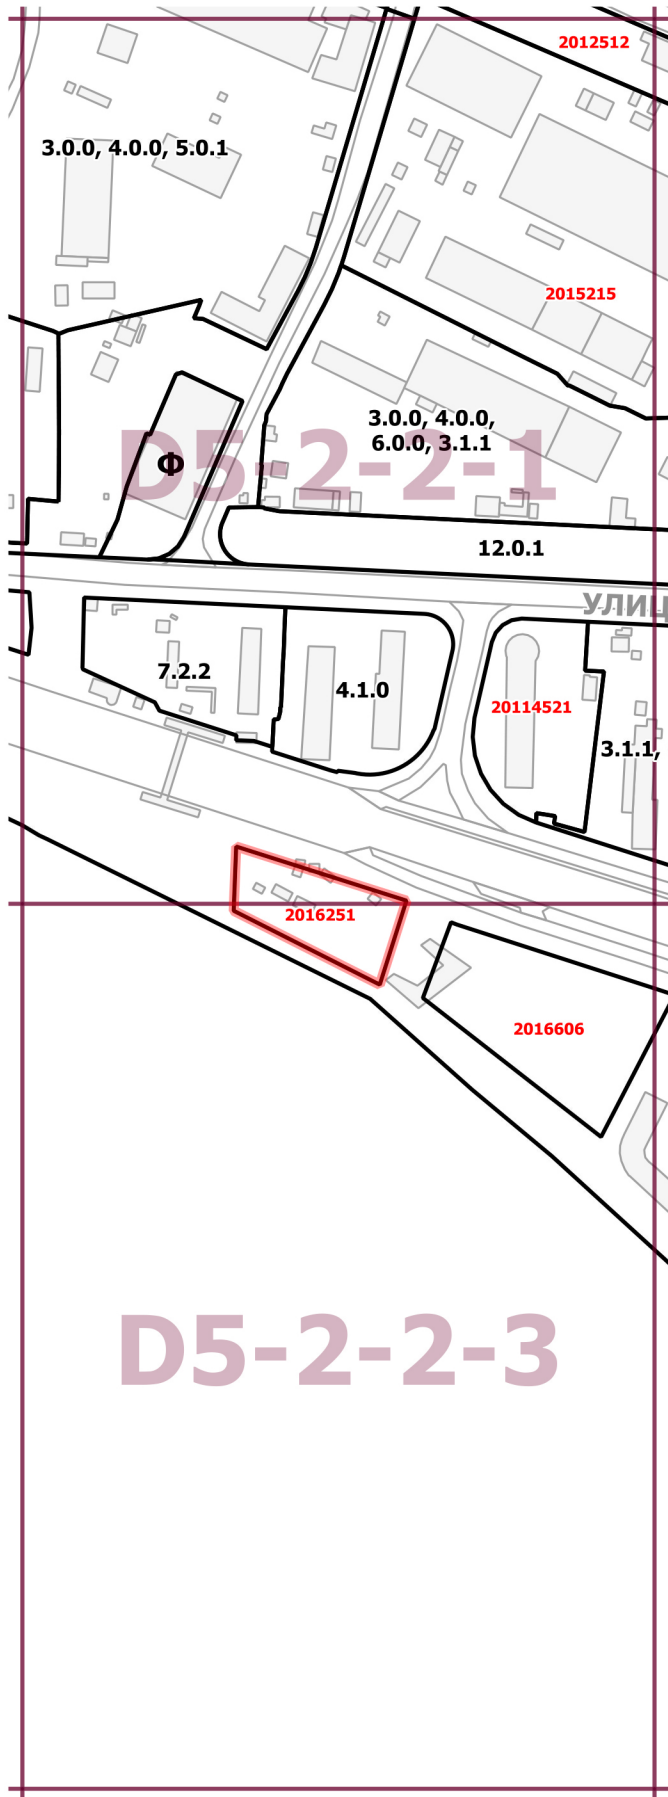

Границы территориальных зон, подзон территориальных зон и предельные параметры разрешенного строительства, реконструкции объектов капитального строительства

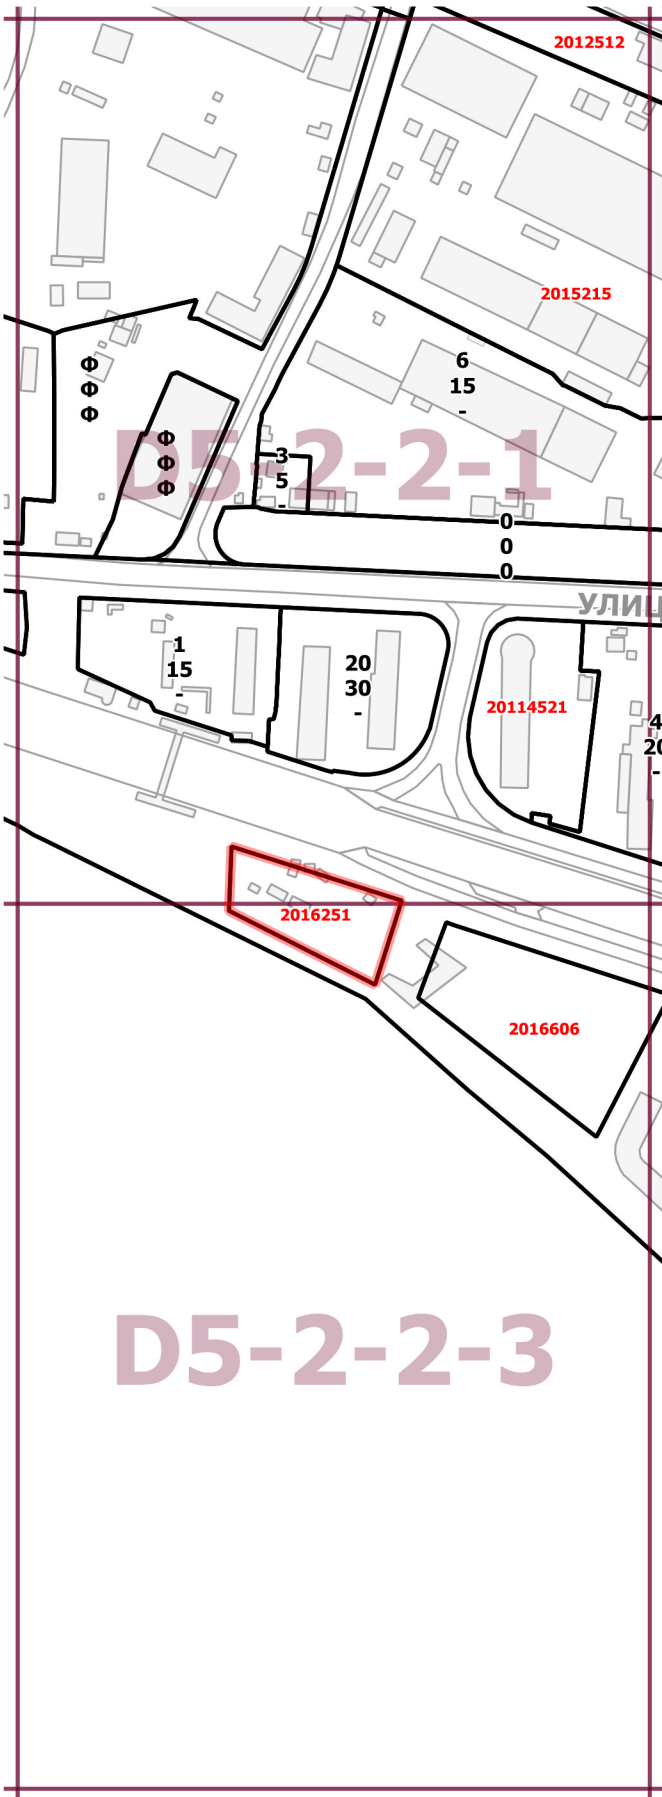

Территориальная зона	2016251
Основные виды разрешенного использования	Размещение автозаправочных станций (бензиновых, газовых) размещение магазинов сопутствующей торговли, зданий для организации общественного питания в качестве объектов придорожного сервиса (4.9.1.1) Размещение автомобильных моск и прачечных для автомобильных принадлежностей (4.9.1.3) Размещение мастерских, предназначенных для ремонта и обслуживания автомобилей, и прочих объектов придорожного сервиса (4.9.1.4).
Условно разрешенные виды использования	
Вспомогательные виды	
Максимальный процент застройки (%)	Не установлен
Высота застройки (м)	10
Плотность застройки (тыс.кв.м/га)	Не установлена
Иные показатели	Общая площадь объекта 1000 кв.м

2.1.0, 2.2.0, 13.2.2.....

Ф

Н

2297396

0103001

ДУБРАВА

улица

граница подготовки проекта

границы территориальной зоны или подзоны территориальной зоны

коды основных видов разрешенного использования земельных участков и объектов капитального строительства, установленных для территориальной зоны, в границах которой они указаны

обозначения территориальных зон сохраняемого землепользования

обозначения территорий, для которых градостроительный регламент правилами землепользования и застройки не устанавливается

номер территориальной зоны, виды разрешенного использования земельных участков и объектов капитального строительства для которой приведены в разделе 2

номер территориальной зоны, коды видов разрешенного использования земельных участков и объектов капитального строительства для которой приведены в разделе 3

наименования деревень, СНТ и т.п., вошедших в состав города Москвы

наименования основных улиц

границы административных округов города Москвы

границы поселений города Москвы

топографическая основа

существующая застройка

железные дороги

3.0.0 - Размещение объектов капитального строительства в целях обеспечения удовлетворения бытовых, социальных и духовных потребностей человека. Содержание данного вида разрешенного использования включает в себя содержание видов разрешенного использования с кодами 3.1.2, 3.1.3, 3.2.1, 3.2.2, 3.2.3, 3.2.4, 3.3.0, 3.4.0, 3.5.1.0, 3.5.2.0, 3.6.1, 3.6.2, 3.6.3, 3.7.1, 3.7.2, 3.8.1, 3.8.2, 3.8.3, 3.9.2, 3.10.1.0, 3.10.2.0

3.1.1 - Размещение объектов капитального строительства в целях обеспечения физических и юридических лиц коммунальными услугами, в частности: поставки воды, тепла, электричества, газа, предоставления услуг связи, отвода канализационных стоков, очистки и уборки объектов недвижимости (котельных, водозаборов, очистных сооружений, насосных станций, водопроводов, линий электропередач, трансформаторных подстанций, газопроводов, линий связи, телефонных станций, канализаций, стоянок, гаражей и мастерских для обслуживания уборочной и аварийной техники)

4.0.0 - Размещение объектов капитального строительства в целях извлечения прибыли на основании торговой, банковской и иной предпринимательской деятельности. Содержание данного вида разрешенного использования включает в себя содержание видов разрешенного использования с кодами 4.1.0, 4.2.0, 4.3.0, 4.4.0, 4.5.0, 4.6.0, 4.8.0, 4.9.0, 4.10.0

4.1.0 - Размещение объектов капитального строительства с целью: размещения объектов управленческой деятельности, не связанной с государственным или муниципальным управлением и оказанием услуг, а также с целью обеспечения совершения сделок, не требующих передачи товара в момент их совершения между организациями, в том числе биржевая деятельность (за исключением банковской и страховой деятельности)

5.0.1 - Обустройство мест для занятия спортом, физической культурой, пешими или верховыми прогулками, отдыха и туризма, наблюдения за природой, пикников, охоты, рыбалки и иной деятельности. Содержание данного вида разрешенного использования включает в себя содержание видов разрешенного использования с кодами 5.1.1, 5.1.2, 5.1.3, 5.1.4, 5.1.5, 5.2.1.0, 5.2.2, 5.3.0, 5.5.0, 5.0.2, 5.4.0

6.0.0 - Промышленно-производственная деятельность. Размещение объектов капитального строительства в целях добычи недр, их переработки, изготовления вещей промышленным способом. Содержание данного вида разрешенного использования включает в себя содержание видов разрешенного использования с кодами 6.2.0-6.8.0,6.11.0

7.2.2 - Оборудование земельных участков для стоянок автомобильного транспорта, а также для размещения депо (устройств мест стоянок автомобильного транспорта, осуществляющего перевозки людей по установленному маршруту)

12.0.1 - Размещение береговых полос водных объектов общего пользования, скверов, бульваров, парков, садов, велодорожек и объектов велосипедной инфраструктуры, малых архитектурных форм

Ф

Н

10

25

80

2297396

граница подготовки проекта

границы территориальной зоны или подзоны территориальной зоны

значения, установленные для территориальной зоны или подзоны территориальной зоны, в границах которой они указаны, в части:

обозначения территориальной зоны или подзоны территориальной зоны, для которой установлены значения максимальной плотности застройки и (или) максимальной высоты застройки и (или) максимальной застроенности земельных участков, равные фактическим значениям перечисленных параметров

обозначения территорий, для которых градостроительный регламент правилами землепользования и застройки не устанавливается

максимальная плотность застройки земельных участков (тыс. кв. м/га)

максимальная высота застройки земельных участков (м)

максимальная застроенность земельных участков (%)

номер территориальной зоны, виды разрешенного использования земельных участков и объектов капитального строительства для которой приведены в разделе 2