Подпись и дата	Инв. № дубл.	Взам. инв. №	Подпись и дата	Инв. № подл.

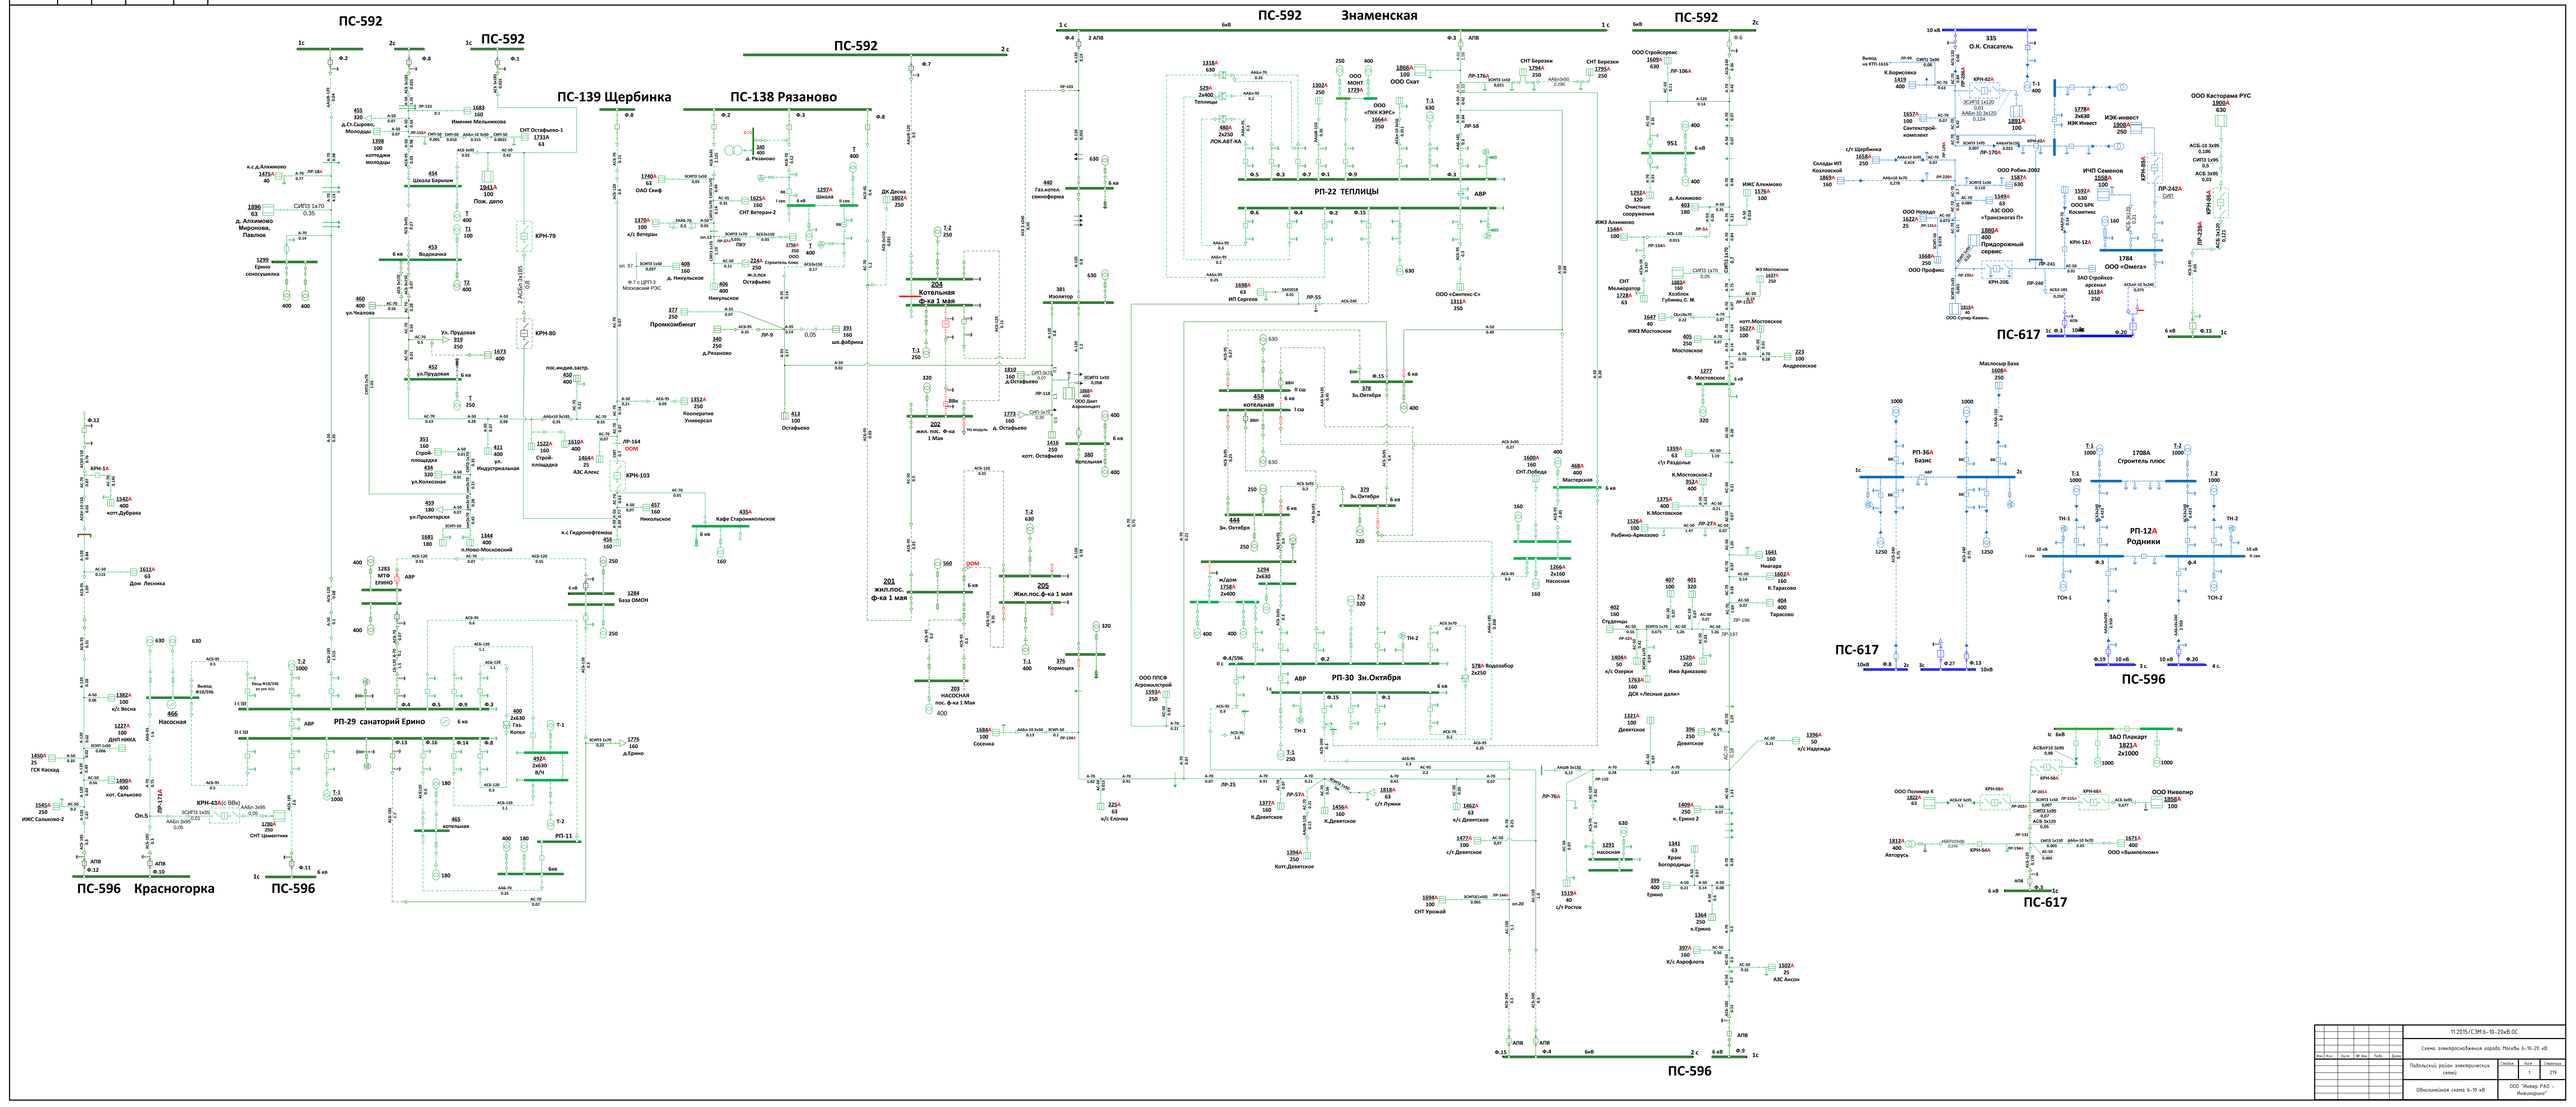
ПС-592
ПС-592
ПС-592
ПС-592
Знаменская
ПС-592
ПС-139 Щербинка
ПС-138 Рязаново
РП-22 ТЕПЛИЦЫ
РП-30 Зн.Октября
РП-29 санаторий Ерино
ПС-596 Красногорка
ПС-596
ПС-596
ПС-617
ПС-617
ПС-596
ПС-617
ПС-596
Имение Мельникова
СНТ Остафьево-1
Школа Барыкин
Пож. депо
Водокачка
Ерино сенохушилка
ул.Чкалова
ул.Прудовая
ул.Колхозная
ул.Пролетарская
ул.Индустриальная
Дом Лесника
Насосная
ДНП НИКА
к/с Весна
ИЖС Сальково-2
кот. Сальково
Котел
котельная
Кооператив Универсал
АЗС Алекс
База ОМОН
Ерино
Д.Ерино
Д.Рязаново
Остафьево
Промкомбинат
Ремзавод
Котельная
Котельная
Котельная
Насосная
Насосная
Мастерская
Насосная
Насосная
Насосная

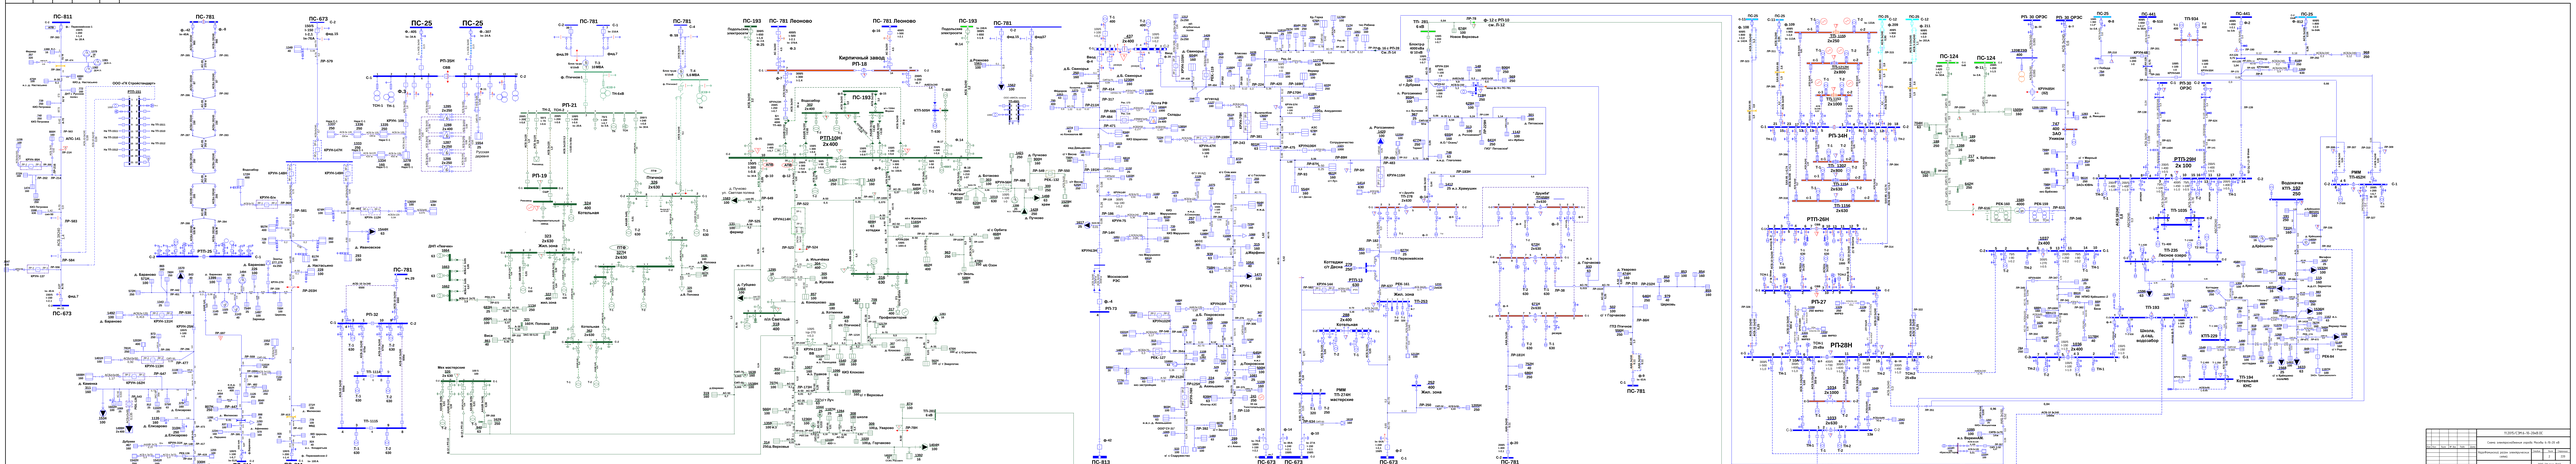


Подпись и дата	Инв. № дубл.	Взам. инв. №	Подпись и дата	Инв. № подл.

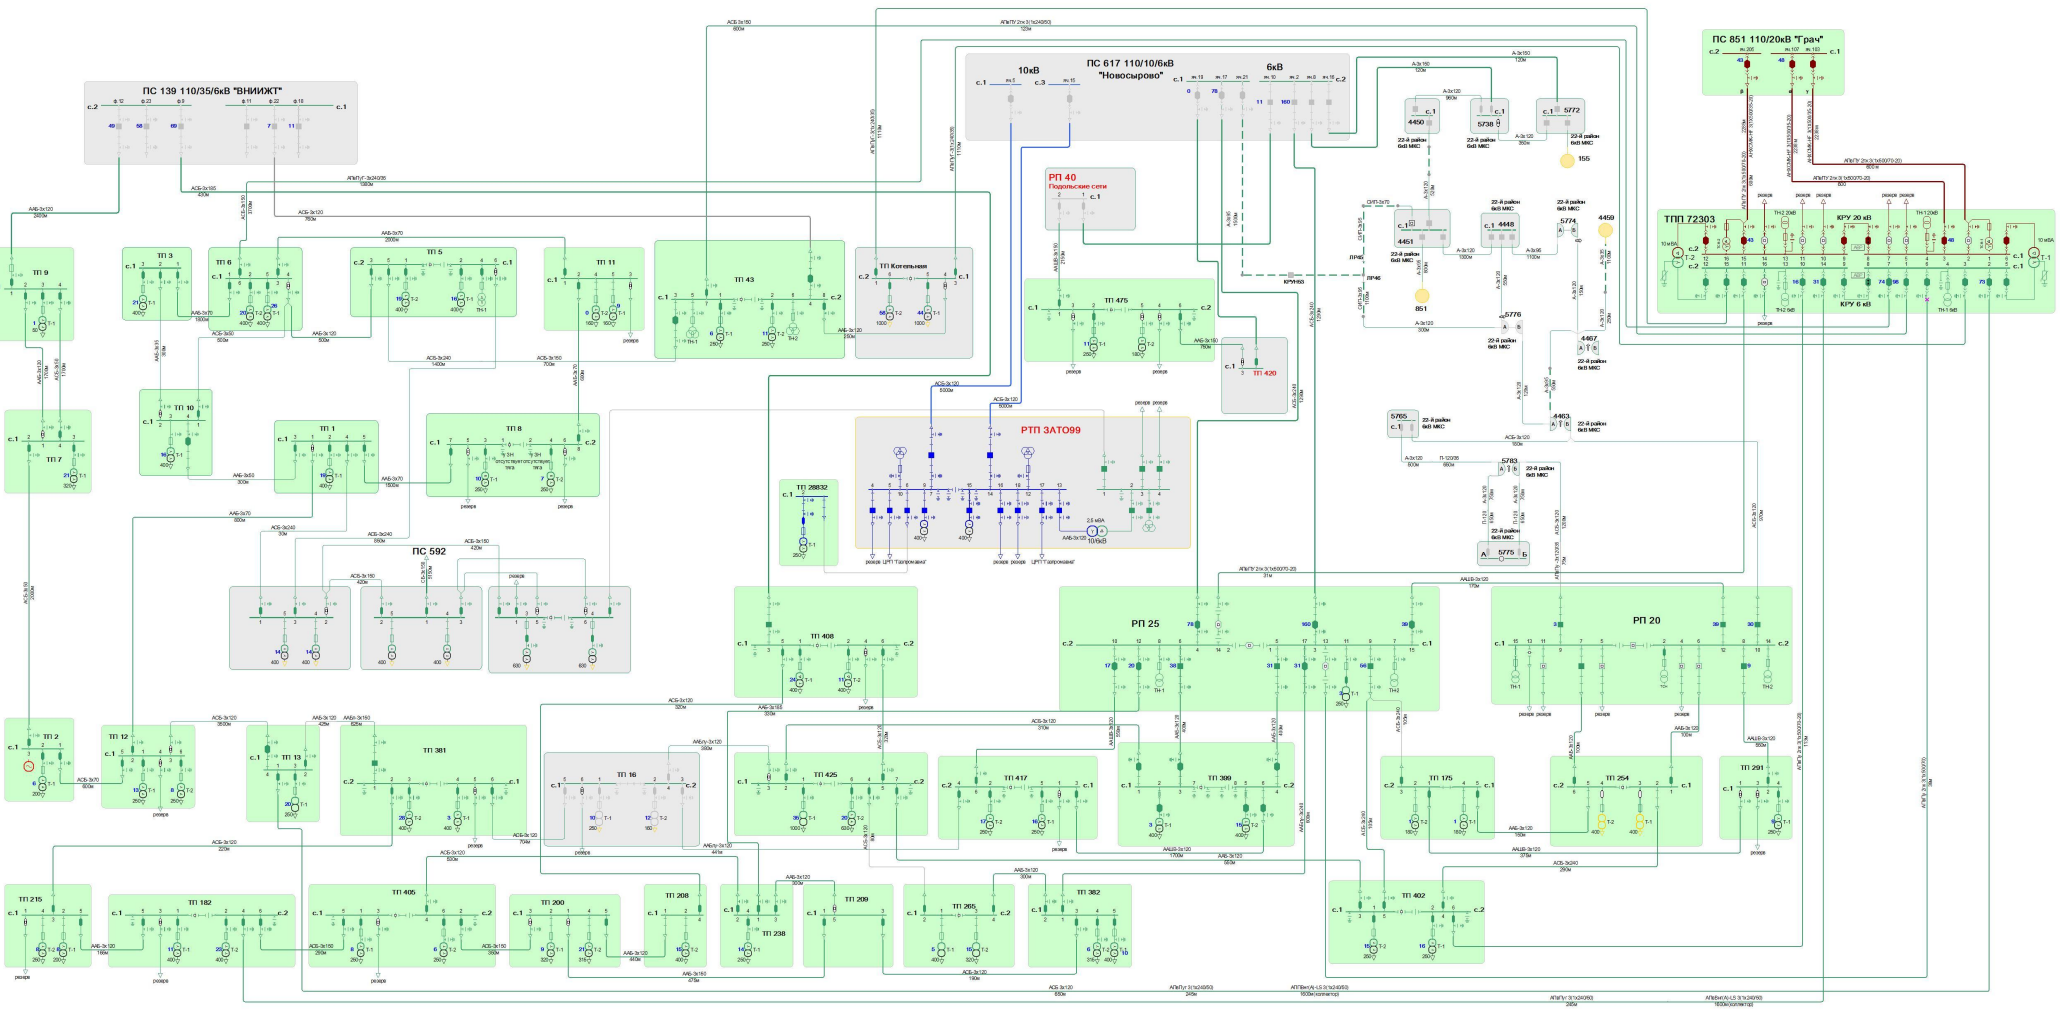

						11205/СЭМ.6-10-20кВ.ОС	
Изм.	Кол.	Лист	N док.	Подп.	Дата	Схема электроснабжения города Москвы 6-10-20 кВ	
						Троицкий и Новомосковский район электрических сетей	Стадия: Р; Лист: 5; Листов: 223

Подпись и дата	Инв. № дубл.	Взаим. инв. №	Подпись и дата	Инв. № подл.

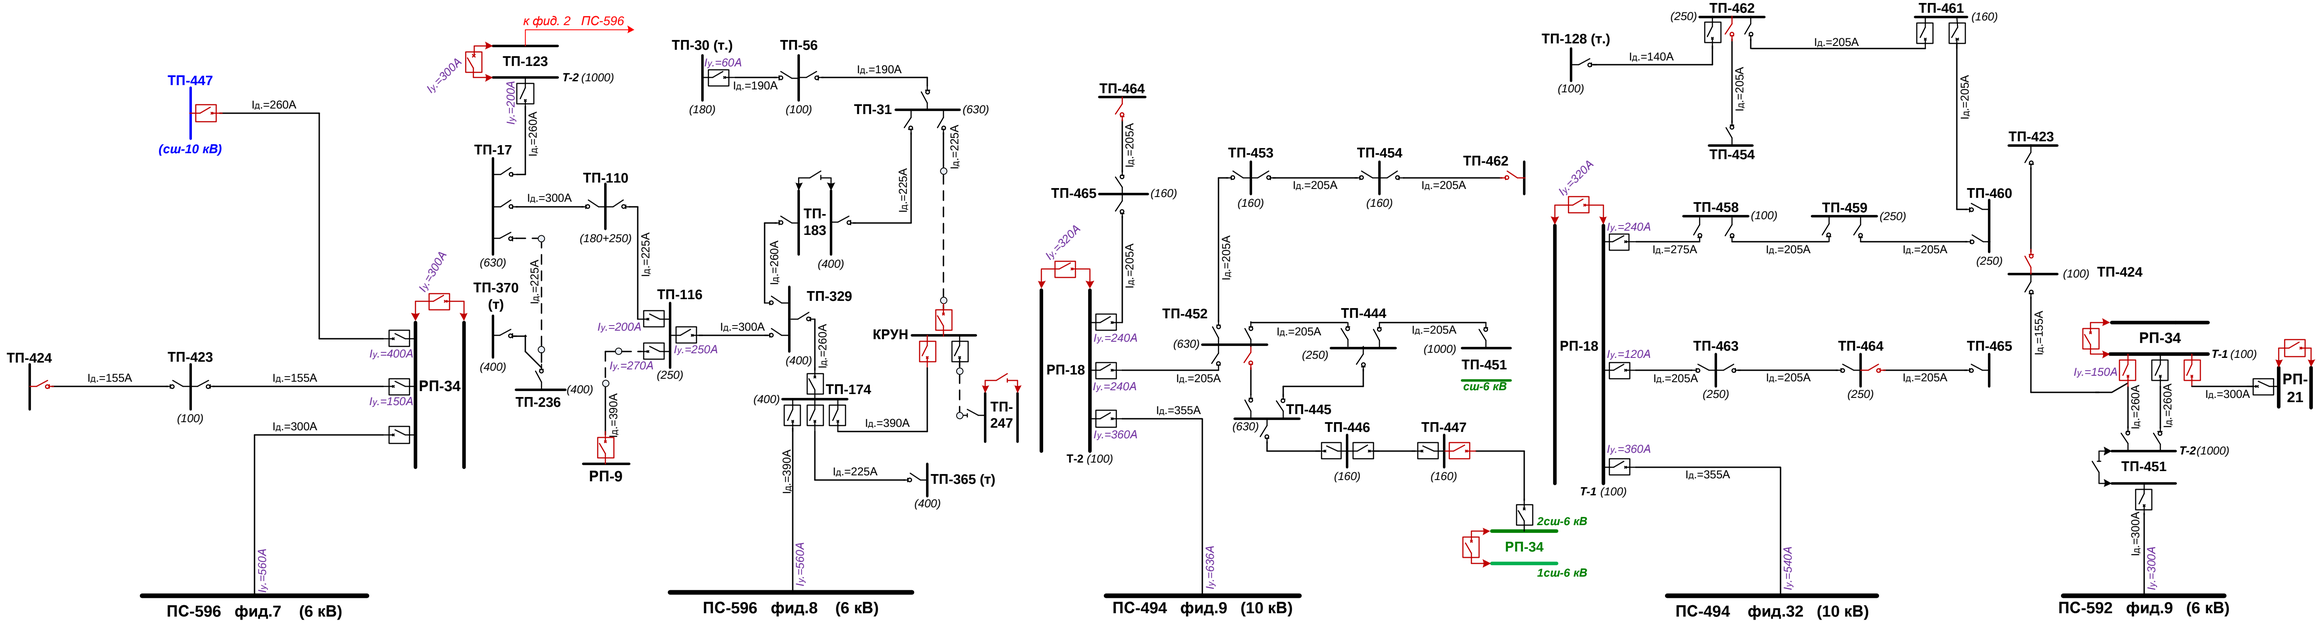

Изм	Кол	Лист	№ док	Подп.	Дата

11.2015/СЭМ.6-10-20кВ.ОС

Схема электроснабжения города Москвы 6-10-20 кВ

Подольский район электрических сетей

Стадия	Лист	Страница
	6	224

Однолинейная схема 6-10 кВ

ООО "Интер РАО - Инжиниринг"